

SODININKŲ BENDRIJA „PAKRANTĖ“

BENDRIJOS VALDYBOS POSĖDŽIO P R O T O K O L A S

2024 m. gruodžio 19 d. Nr. BVP-24/12/19
Purmaliai

Posėdis vyko: 2024-12-18 nuotoliniu būdu 15-21 val.

Posėdžio iniciatorius – Jekaterina Gozbenko

Posėdžio pirmininkas – Jekaterina Gozbenko

Posėdžio sekretorius – Martynas Vainorius

Posėdžio dalyviai – šeši Valdybos nariai: Jekaterina Gozbenko, Martynas Vainorius, Vidmantas Kleinas, Algimantas Rybelis, Vytenis Dičpetris, Rimtautas Aniulis.

Posėdžio darbotvarkė:

1. Dėl darbotvarkės tvirtinimo.
2. Dėl pritarimo sklypo Alyvų g. 36 savininkui prijungti valstybės sklypą

NUTARTA: patvirtinti darbotvarkę.

BALSUOTA: už - 6, prieš – 0, susilaikė – 0.

1. SVARSTYTA: Dėl pritarimo sklypo Alyvų g. 36 savininkui prijungti valstybės sklypą.

Pranešėja Jekaterina Gozbenko

Pranešėja informavo, kad buvo gautas prašymas iš Alyvų g. 36 sklypo savininko, jog Valdyba sutiktų leisti jam prisijungti prie savo sklypo 4 kv m valstybės sklypą, kuris susiformavo atlikus kelių kadastrinius matavimus.

NUTARTA: nepritarti tokiam prašymui

BALSUOTA: už - 2, prieš – 4, susilaikė – 0.


Posėdžio pirmininkas

Jekaterina Gozbenko

Posėdžio sekretorius

Martynas Vainorius

ĮSITERPUSIO SKLYPO SCHEMA M1:500

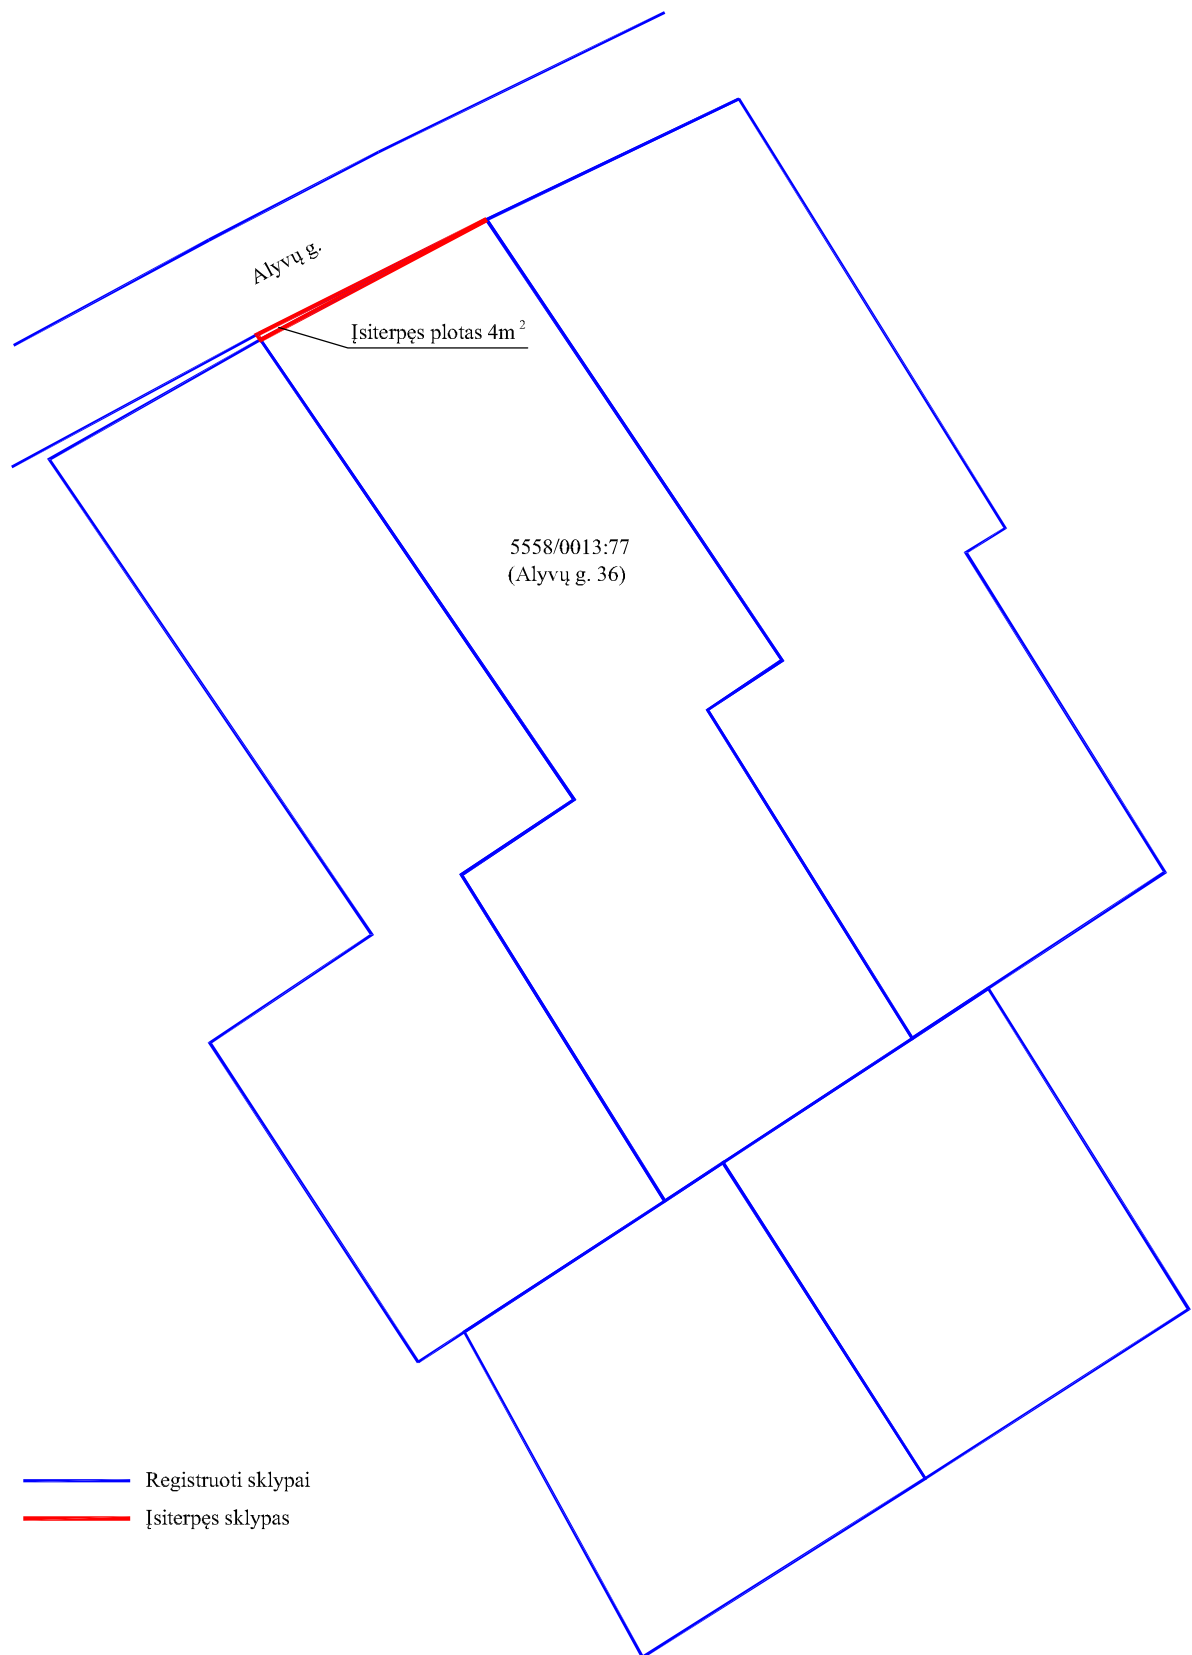

— Registruoti sklypai
— Įsiterpęs sklypas



Kęstučio Stonkaus

Individuali veikla
(individualios veiklos Nr. 633337)
Tel.: 860811283

Schemą parengęs asmuo

pareigos	vardas ir pavardė	Kvalifikacijos pažymėjimo data ir numeris	parašas	data	
Proj. autorius	Kęstutis Stonkus	2R-FP-419, 2008 09 26			A.V.