



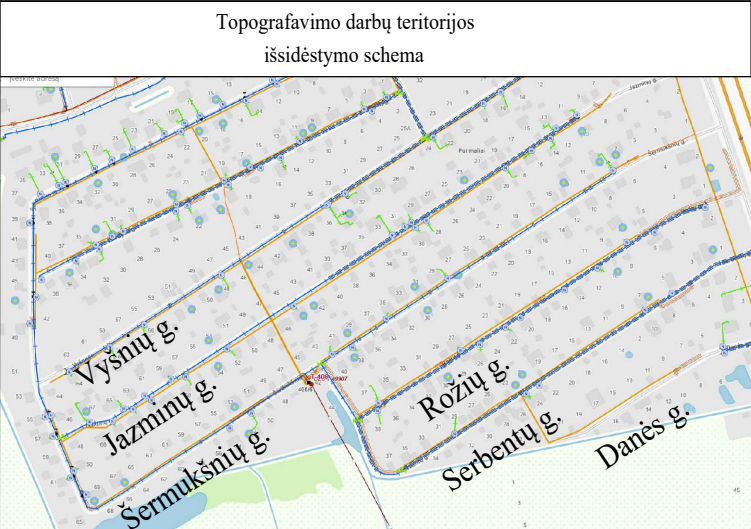



- PASTABOS:**
1. VISI PROJEKTE NUMATYTI DARBAI TURI BŪTI ATLIEKAMI LAIKANTIS STATYBOS TECHINIŲ REGLAMENTŲ, ELEKTROS ĮRENGINIŲ ĮRENGIMO Taisyklių, bei kitų Lietuvos Respublikoje galiojančių teisės aktų reikalavimų.
 2. URBANIZUOTOSE TERITORIJOSE IR ŠALIA ESAMŲ KOMUNIKACIJŲ, KABELIŲ LINIJOS PROJEKTUOJAMOS VAMZDŽIUOSE.
 3. PRIEŠ PRADEDANT DARBUS ATLIKTI GEODEZINIUS TRANŠĖJŲ NUŽYMĖJIMUS
 4. IŠLAIKYTI ATSTUMĄ NE MAŽESNĮ KAIP 0,5 M NUO RYŠIO TINKLŲ. PAŽEIDUS RYŠIO TINKLUS, RYŠIŲ KABELIS TURI BŪTI ATSTATOMAS NUO MOVOS IKI MOVOS, O RYŠIŲ VAMZDIS – NUO ŠULINIO IKI ŠULINIO.
 5. SUSIKIRTIME SU DUJOTIEKIŲ KABELIŲ TIEŠTI NE MAŽESNIU KAIP 0,25 M VERTIKALIŲ ATSTUMU
 6. IŠLAIKYTI NUO VANDENTIEKIO IR NUOTEKŲ TINKLŲ NE MAŽESNĮ KAIP 0,5 M VERTIKALIŲ ATSTUMĄ. VANDENTIEKIO IR NUOTEKŲ TINKLŲ GYLĮ TIKSLINTIS IŠSIKVIETUS TINKLŲ ATSTOVĄ, ATSIKASANT DARBŲ METU.
 7. VAŽIUOJAMOJO KELIO DALYJE ELEKTROS KABELIS KLOJAMAS UŽDARU KRYPTINIO GRĘŽIMO BŪDU, NE MAŽESNIAME NEI 1,5 M GYLYJE. KELIO JUOSTOJE KABELIS KLOJAMAS NE MAŽESNIAME KAIP 1,2 M GYLYJE.
 8. ESAMŲ ELEKTROS VARTOTOJŲ ELEKTROS ĮVADŲ ATSTATYMĄ DERINTI VIETOJE. ESANT GALIMYBEI PANAUDOTI ESAMUS KABELIŲ ĮVADUS. ŽEMĖS KASIMO DARBAI ELEKTROS ĮVADŲ ATSTATYMOI VYKDOMI RANKINIŲ BŪDU (JEIGU NENURODYTA KITAIP)
 9. PO ELEKTROS TINKLŲ STATYBOS, UŽBAIGUS ŽEMĖS DARBUS, ŽEMĖS PAVIRŠIAUS LYGIS TURI BŪTI TOKS, KOKS BŪVO IKI DARBŲ PRADŽIOS ARBA PAKEISTAS PAGAL PROJEKTO SPRENDINIUS. KOKYBIŠKAI ATSTATYTI PAŽEISTAS DANGAS PAGAL ĮSAKYMĄ 3-127 (2025-03-28) „AUTOMOBILIŲ KELIŲ STANDARTIZUOTŲ DANGŲ KONSTRUKCIJŲ PROJEKTAVIMO Taisyklės“.
 10. "Komercinės apskaitos spintos projektuojamos valstybinėje žemėje, tačiau ne ties sklypų ribomis, kadangi gyventojai savavališkai įrengė tvoras, užimdami dalį valstybinės žemės. Savivaldybė derina projektą esamoje situacijoje, tačiau informuoja, kad ateityje, jei bus vykdomi kelio platinimo ar kiti infrastruktūros darbai, dėl kurių minėtos spintos trukdys, jų perkėlimo finansavimas ir organizavimas nebus savivaldybės atsakomybė. Sodų bendrija, kurios teritorijoje yra kelias, yra supažindinta su situacija ir neinicijuos kelio perdavimo savivaldybei, kol nebus išspręstas apskaitos spintų perkėlimo iki sklypų ribų klausimas."
 11. Statybos metu pažeidus melioracijos statinius, juos privaloma nedelsiant atstatyti Rangovo lėšomis. Esant poreikiui ateityje remontuoti melioracijos statinius, elektros įrenginių valdytojas privalo pašalinti elektros įrenginius iš melioracijos statinių apsaugos zonos.
 12. 0,4 kV KL nuo A iki B projektuojamas - suformuotame žemės sklype 4400-6000-8982 LIETUVOS RESPUBLIKA (pasirašyta servituto sutartis).
 - 0,4 kV KL nuo C iki D projektuojamas - suformuotame žemės sklype 4400-6001-1298 LIETUVOS RESPUBLIKA (pasirašyta servituto sutartis)
 - 0,4 kV KL nuo E iki F projektuojamas - suformuotame žemės sklype 5558-0013-0302 (išsiųstas informacinis laiškas);
 - 0,4 kV KL nuo F iki G projektuojamas - suformuotame žemės sklype 4400-6001-2819 LIETUVOS RESPUBLIKA (pasirašyta servituto sutartis)
 - 0,4 kV KL nuo G iki H projektuojamas - suformuotame žemės sklype 5558-0013-0308 (išsiųstas informacinis laiškas);
 - 0,4 kV KL nuo H iki I projektuojamas - suformuotame žemės sklype 4400-6001-2819 LIETUVOS RESPUBLIKA (pasirašyta servituto sutartis)
 - 0,4 kV KL nuo A1 iki B1 projektuojamas - suformuotame žemės sklype 5558-0013-0426 (išsiųstas informacinis laiškas);
 - 0,4 kV KL nuo B1 iki C1 projektuojamas - nesuformuotame žemės sklype LIETUVOS RESPUBLIKA (gautas NŽT sutikimas);
 - 0,4 kV KL nuo C1 iki D1 projektuojamas - suformuotame žemės sklype 4400-6000-0460 LIETUVOS RESPUBLIKA (pasirašyta servituto sutartis)
 - 0,4 kV KL nuo D1 iki E1 projektuojamas - suformuotame žemės sklype 5558-0013-0199 (išsiųstas informacinis laiškas);
 - 0,4 kV KL nuo E1 iki G1 projektuojamas - suformuotame žemės sklype 5558-0013-0174 (išsiųstas informacinis laiškas);
 - 0,4 kV KL nuo F1 iki G1 projektuojamas - suformuotame žemės sklype 5558-0013-0173 (išsiųstas informacinis laiškas);
 - 0,4 kV KL nuo G1 iki H1 projektuojamas - suformuotame žemės sklype 4400-5999-1329 LIETUVOS RESPUBLIKA (pasirašyta servituto sutartis)
 - 0,4 kV KL nuo H1 iki I1 projektuojamas - suformuotame žemės sklype 5558-0013-0131 (išsiųstas informacinis laiškas);
 - 0,4 kV KL nuo I1 iki J1 projektuojamas - suformuotame žemės sklype 5558-0013-0109 (išsiųstas informacinis laiškas);
 - 0,4 kV KL nuo K1 iki L1 projektuojamas - suformuotame žemės sklype 4400-5999-0910 LIETUVOS RESPUBLIKA (pasirašyta servituto sutartis)
 - 0,4 kV KL nuo A2 iki B2 projektuojamas - suformuotame žemės sklype 4400-6000-0460 LIETUVOS RESPUBLIKA (pasirašyta servituto sutartis)
 - 0,4 kV KL nuo C2 iki D2 projektuojamas - suformuotame žemės sklype 4400-5997-7030 LIETUVOS RESPUBLIKA (pasirašyta servituto sutartis)
 - 0,4 kV KL nuo D2 iki E2 projektuojamas - suformuotame žemės sklype 4400-5999-1329 LIETUVOS RESPUBLIKA (pasirašyta servituto sutartis)

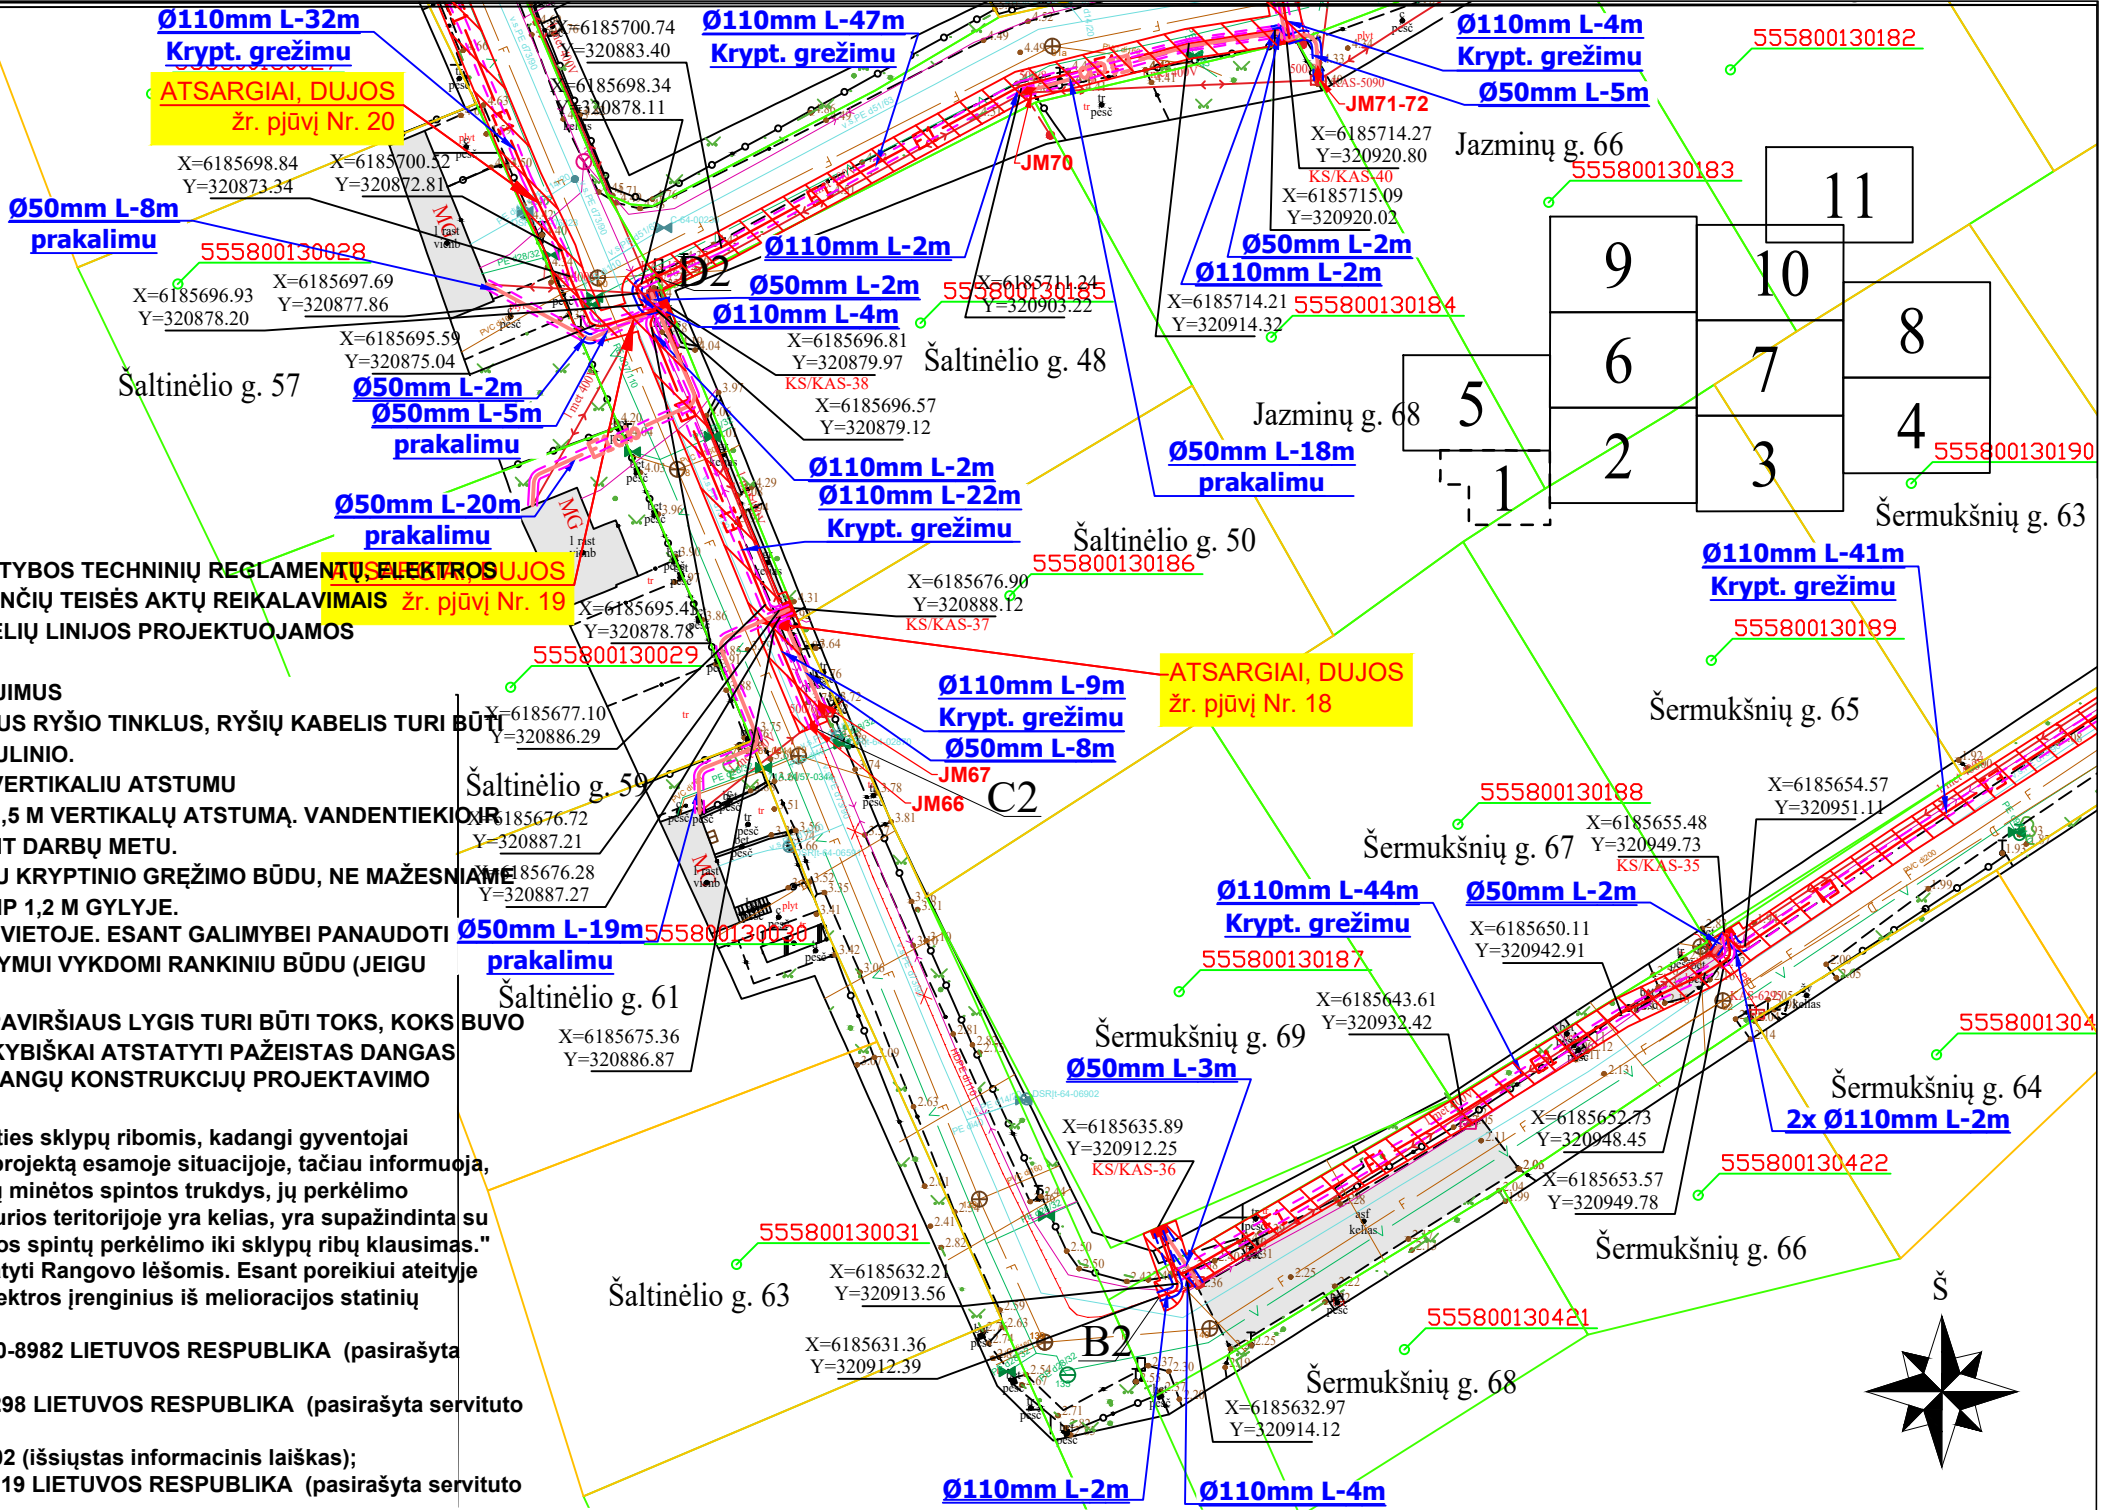

- Sutartiniai žymėjimai**
- | | | | | |
|--|--|--|------|--|
| | 0,4 kV Kabelių linijos apsaugos zona (2m pločio) | | E1ab | Projektuojama 0,4 kV abonentinė kabelių linija |
| | Projektuojama jungiamoji kabelių mova | | E1 | Projektuojamas 0,4 kV kabelis |
| | Projektuojama kabelių apskaitos spinta | | E1 | Kabelis vamzdyje klojamas mechanizuotai |
| | | | E1 | Kabelis vamzdyje klojamas uždaru būdu |

Užsakymo numeris
TIISI-20250224-013143

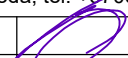 PROJEKTŲ PARTNERIAI Bičiulių g.7, LT-91274, Klaipėda, tel. +37065243484					PROJEKTAS 0,4 kV fydiero L-200, L-400 iš T-408 Rekonstravimas, Purmalių k., Sendvario sen., Klaipėdos r. Inv. Nr. E1E3500134		
13255	PDV	M.Gudelis		2025	0,4 kV kabelių linijos planas	Mastelis	LAIDA
						1:500	0
ETAPAS	STATYTOJAS: AB „ENERGIJOS SKIRSTYMO OPERATORIUS“				5305-E-TP-LE	LAPAS	LAPŲ
TP						1	13

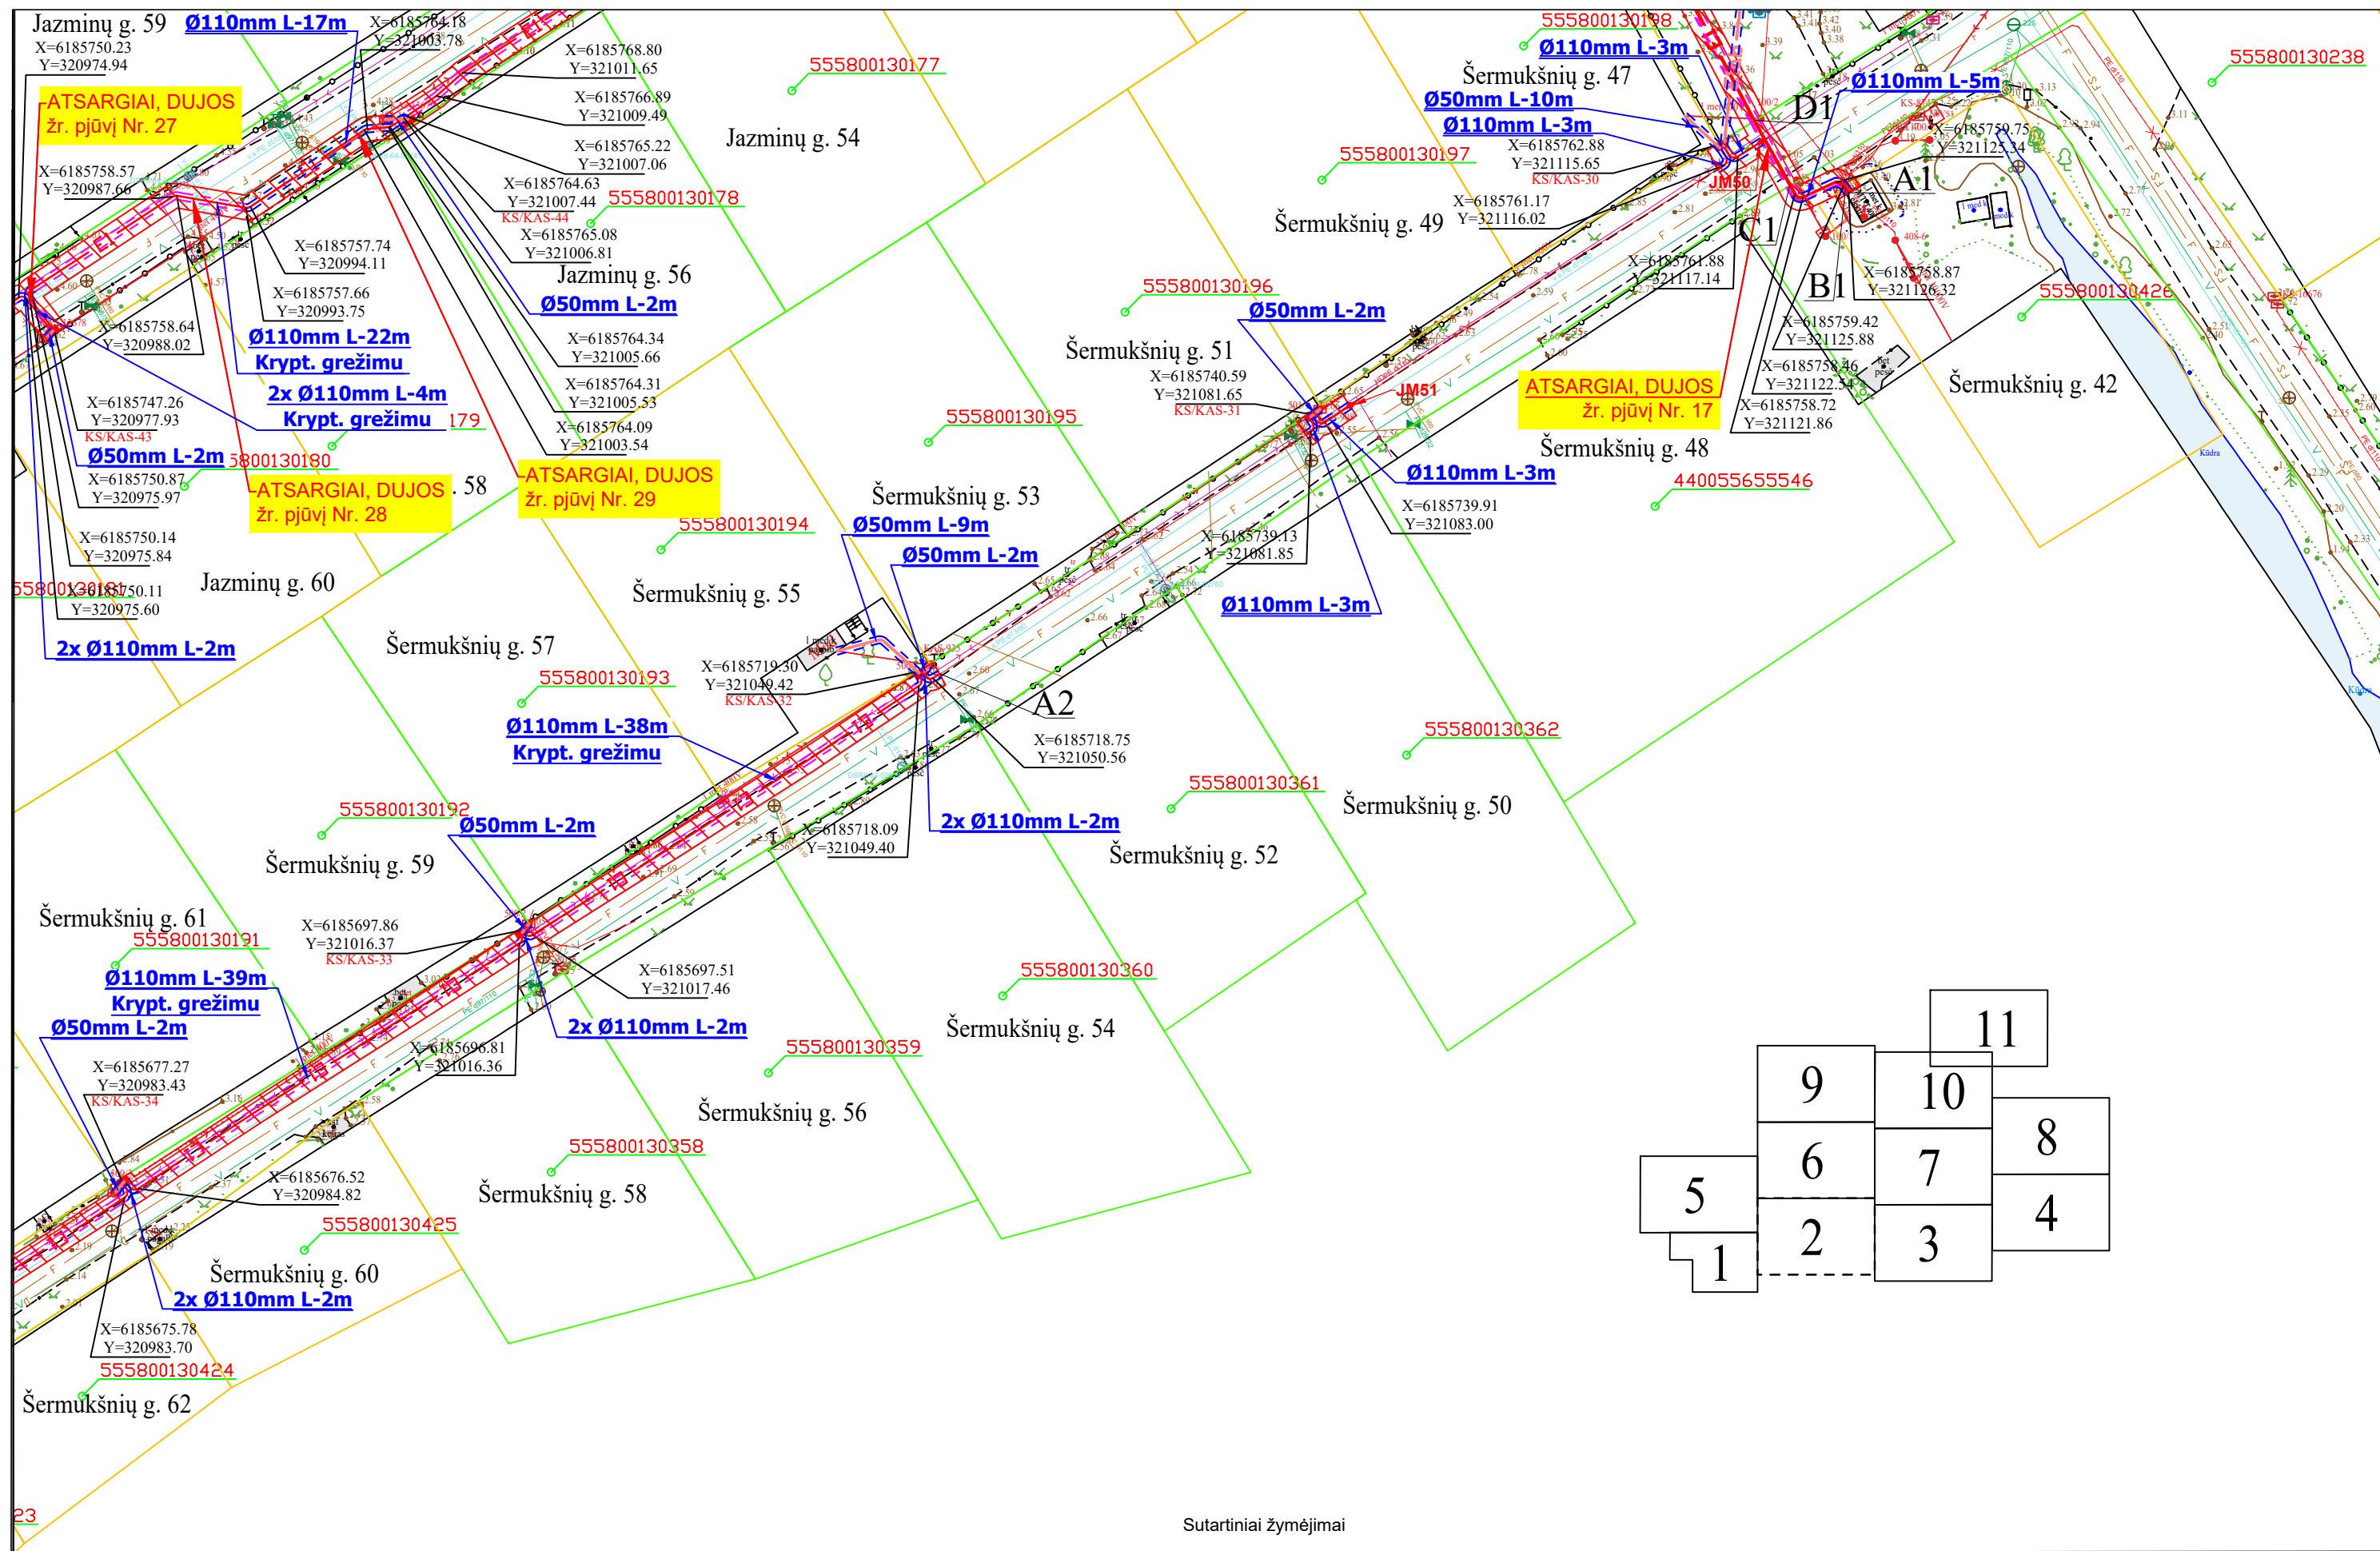

Sutartiniai žymėjimai



0,4 kV Kabelių linijos apsaugos zona (2m pločio)



Projektuojama jungiama kabelių mova



Projektuojama kabelių apskaitos spinta

E1ab

Projektuojama 0,4 kV abonentinė kabelių linija

E1

Projektuojamas 0,4 kV kabelis

E1

Kabelis vamzdyje klojamas mechanizuotai

E1

Kabelis vamzdyje klojamas uždaru būdą

BRĖŽYNO ŽYMUO


5305-E-TP-LE


Lapas

2

Lapų

13

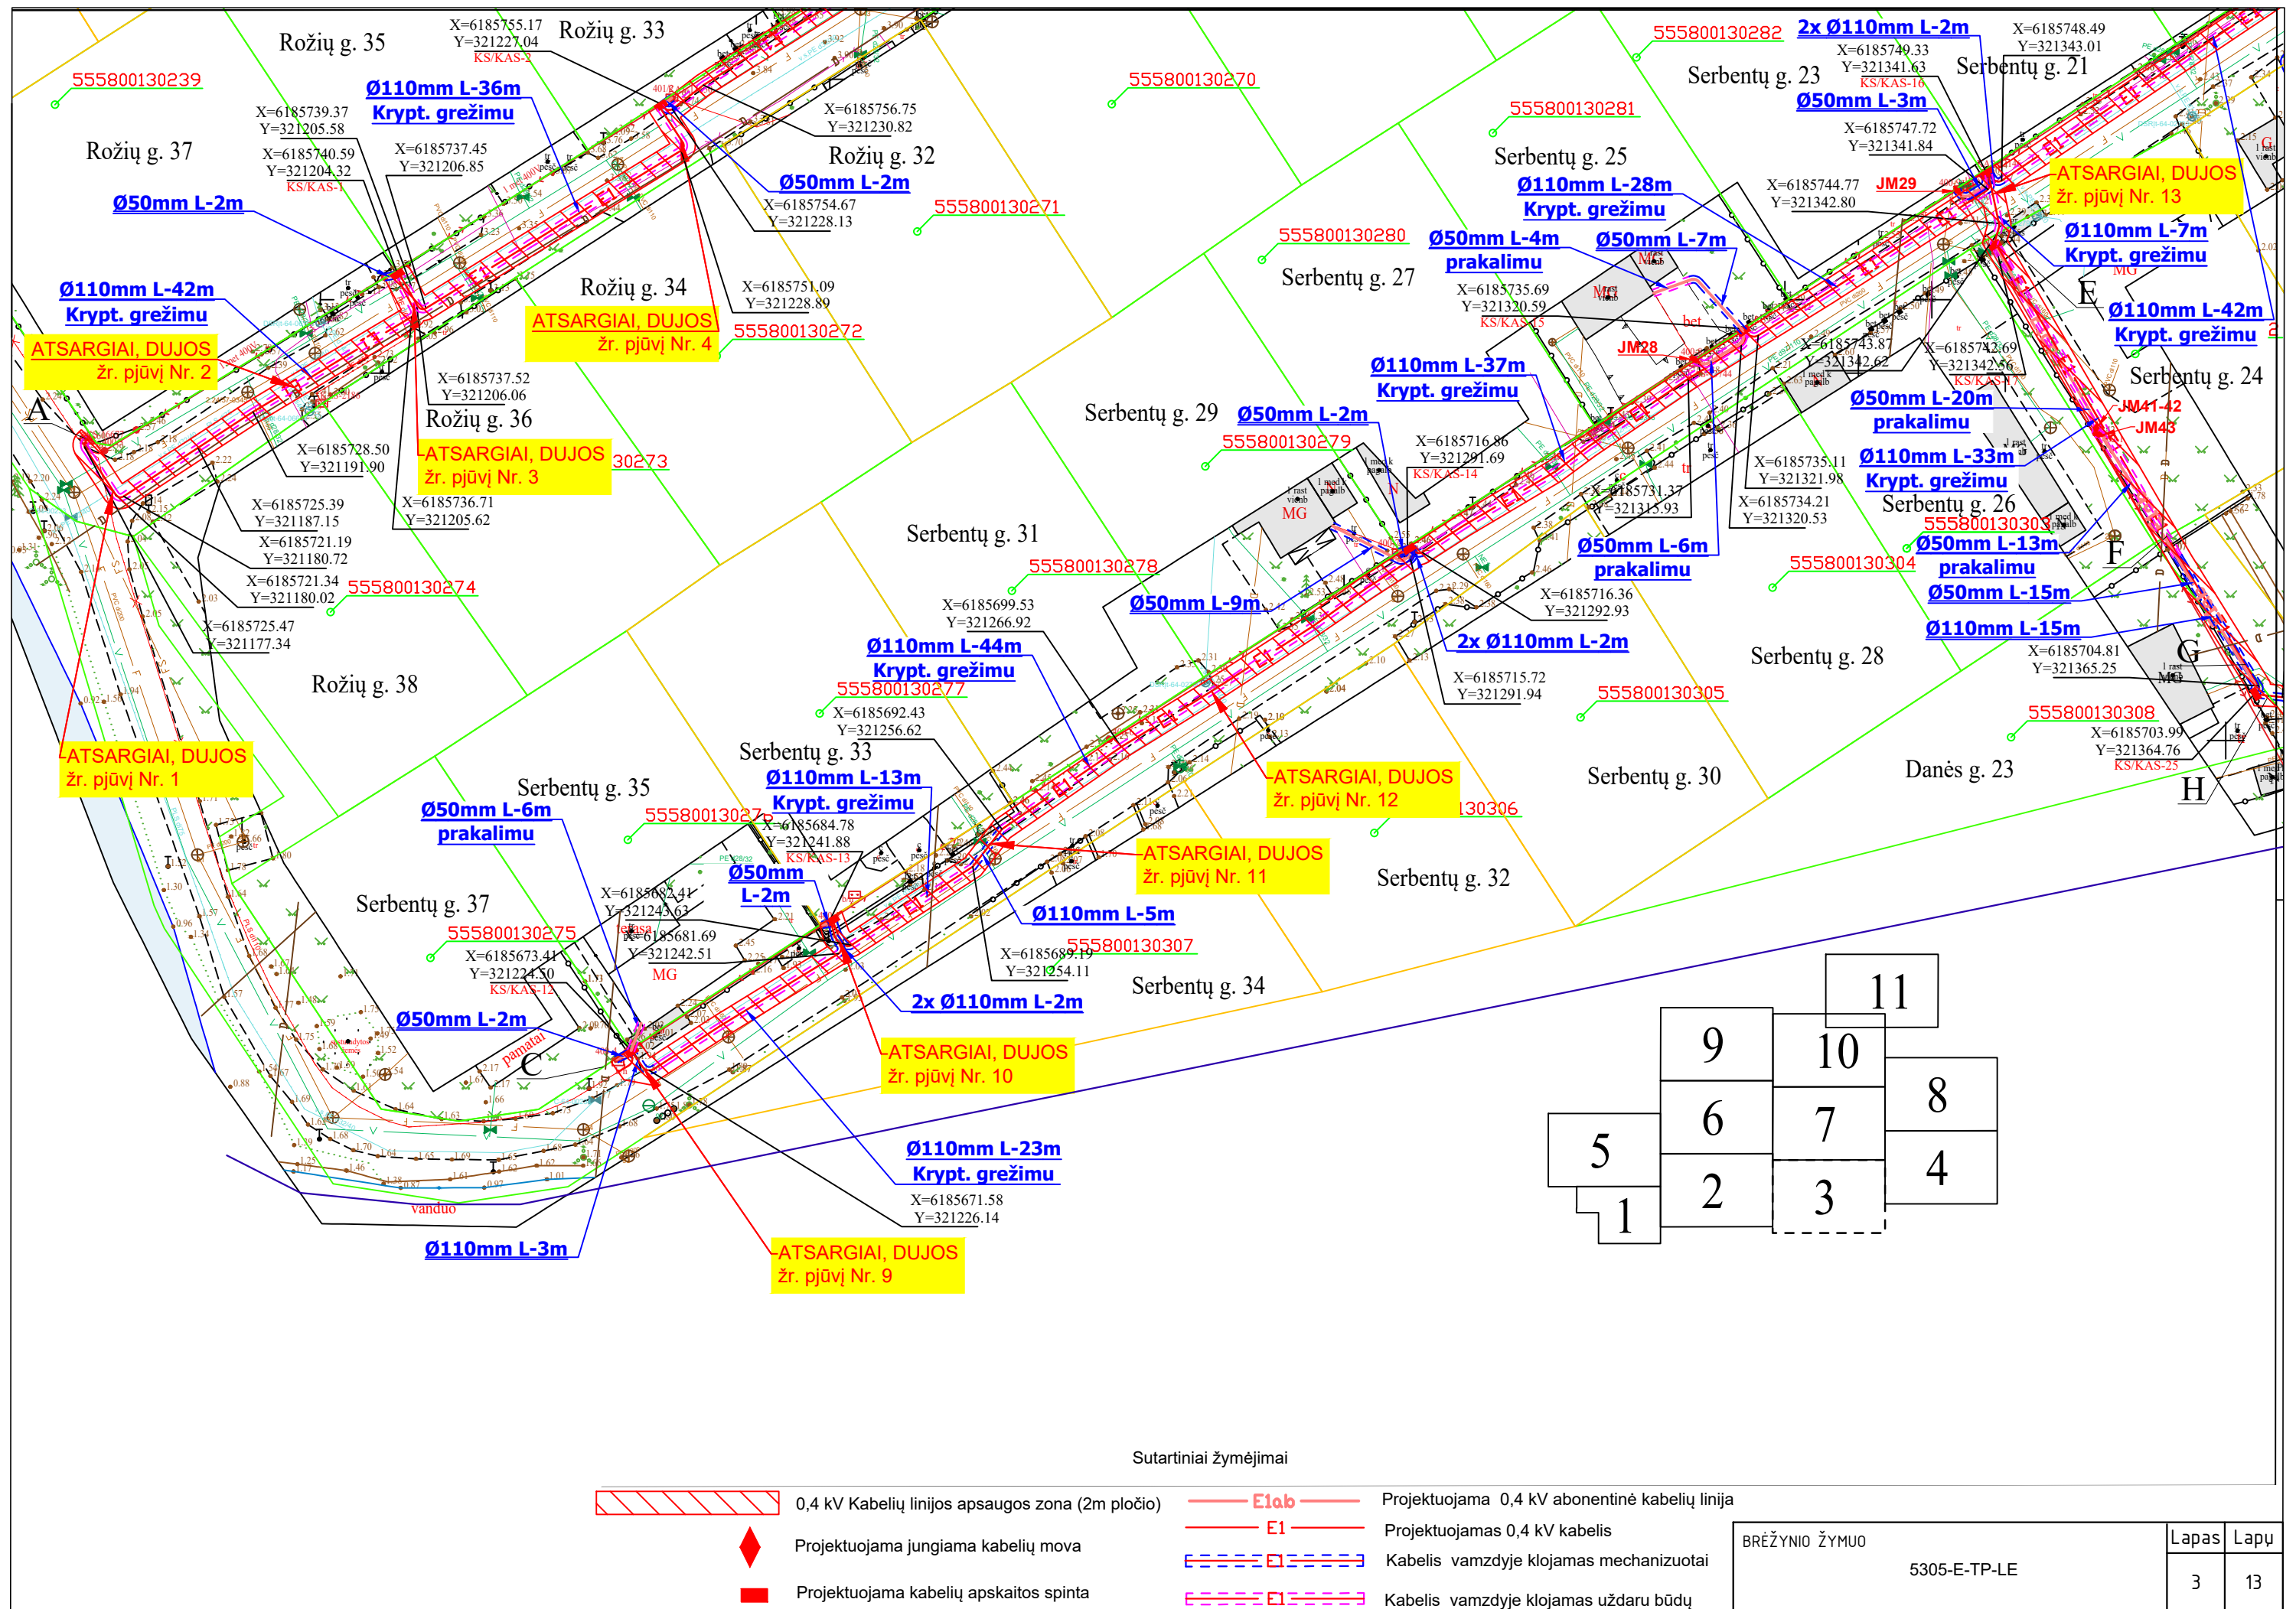

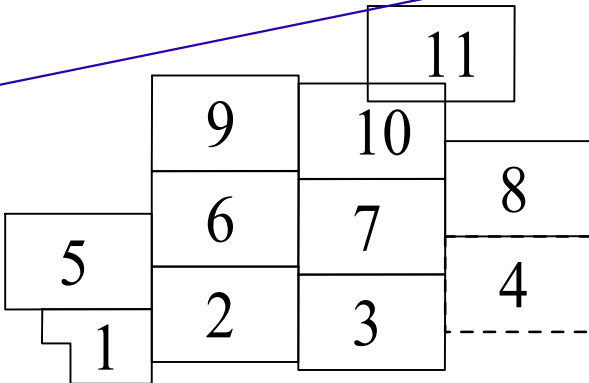






Projektuojama kabelių apskaitos spinta

Kabelis vamzdvie klojamas uždaru būdu

5	13
---	----

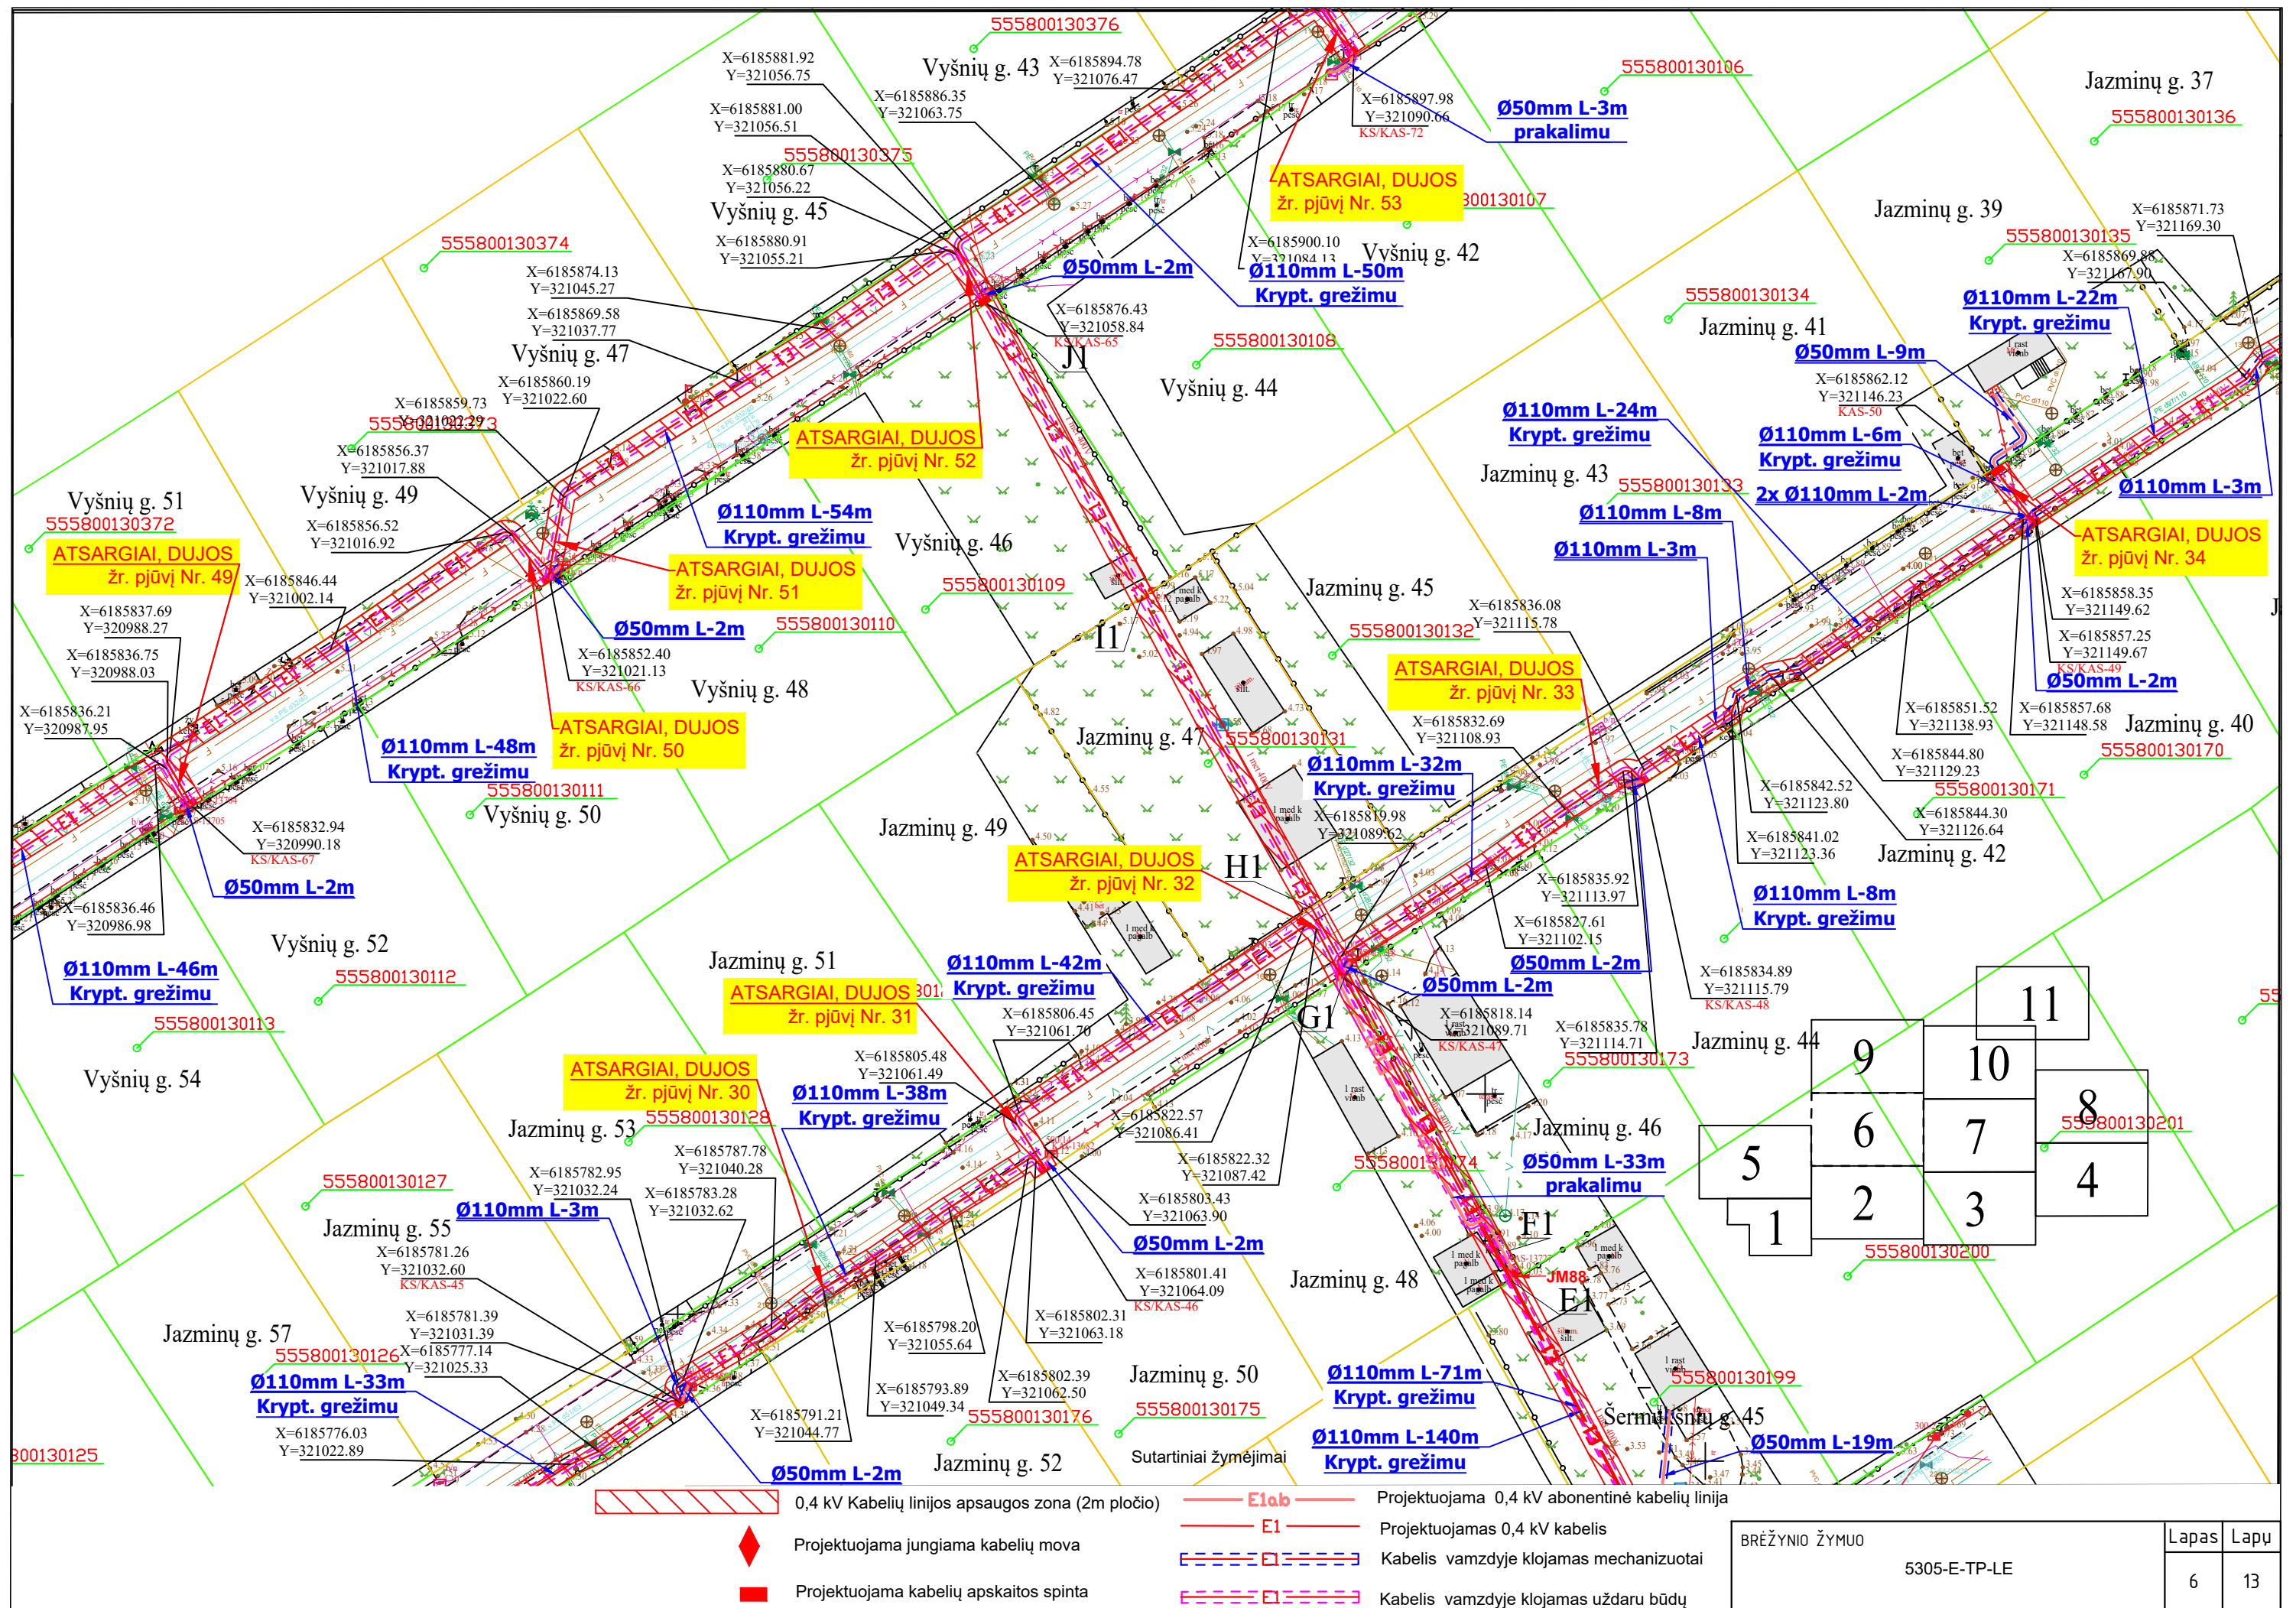

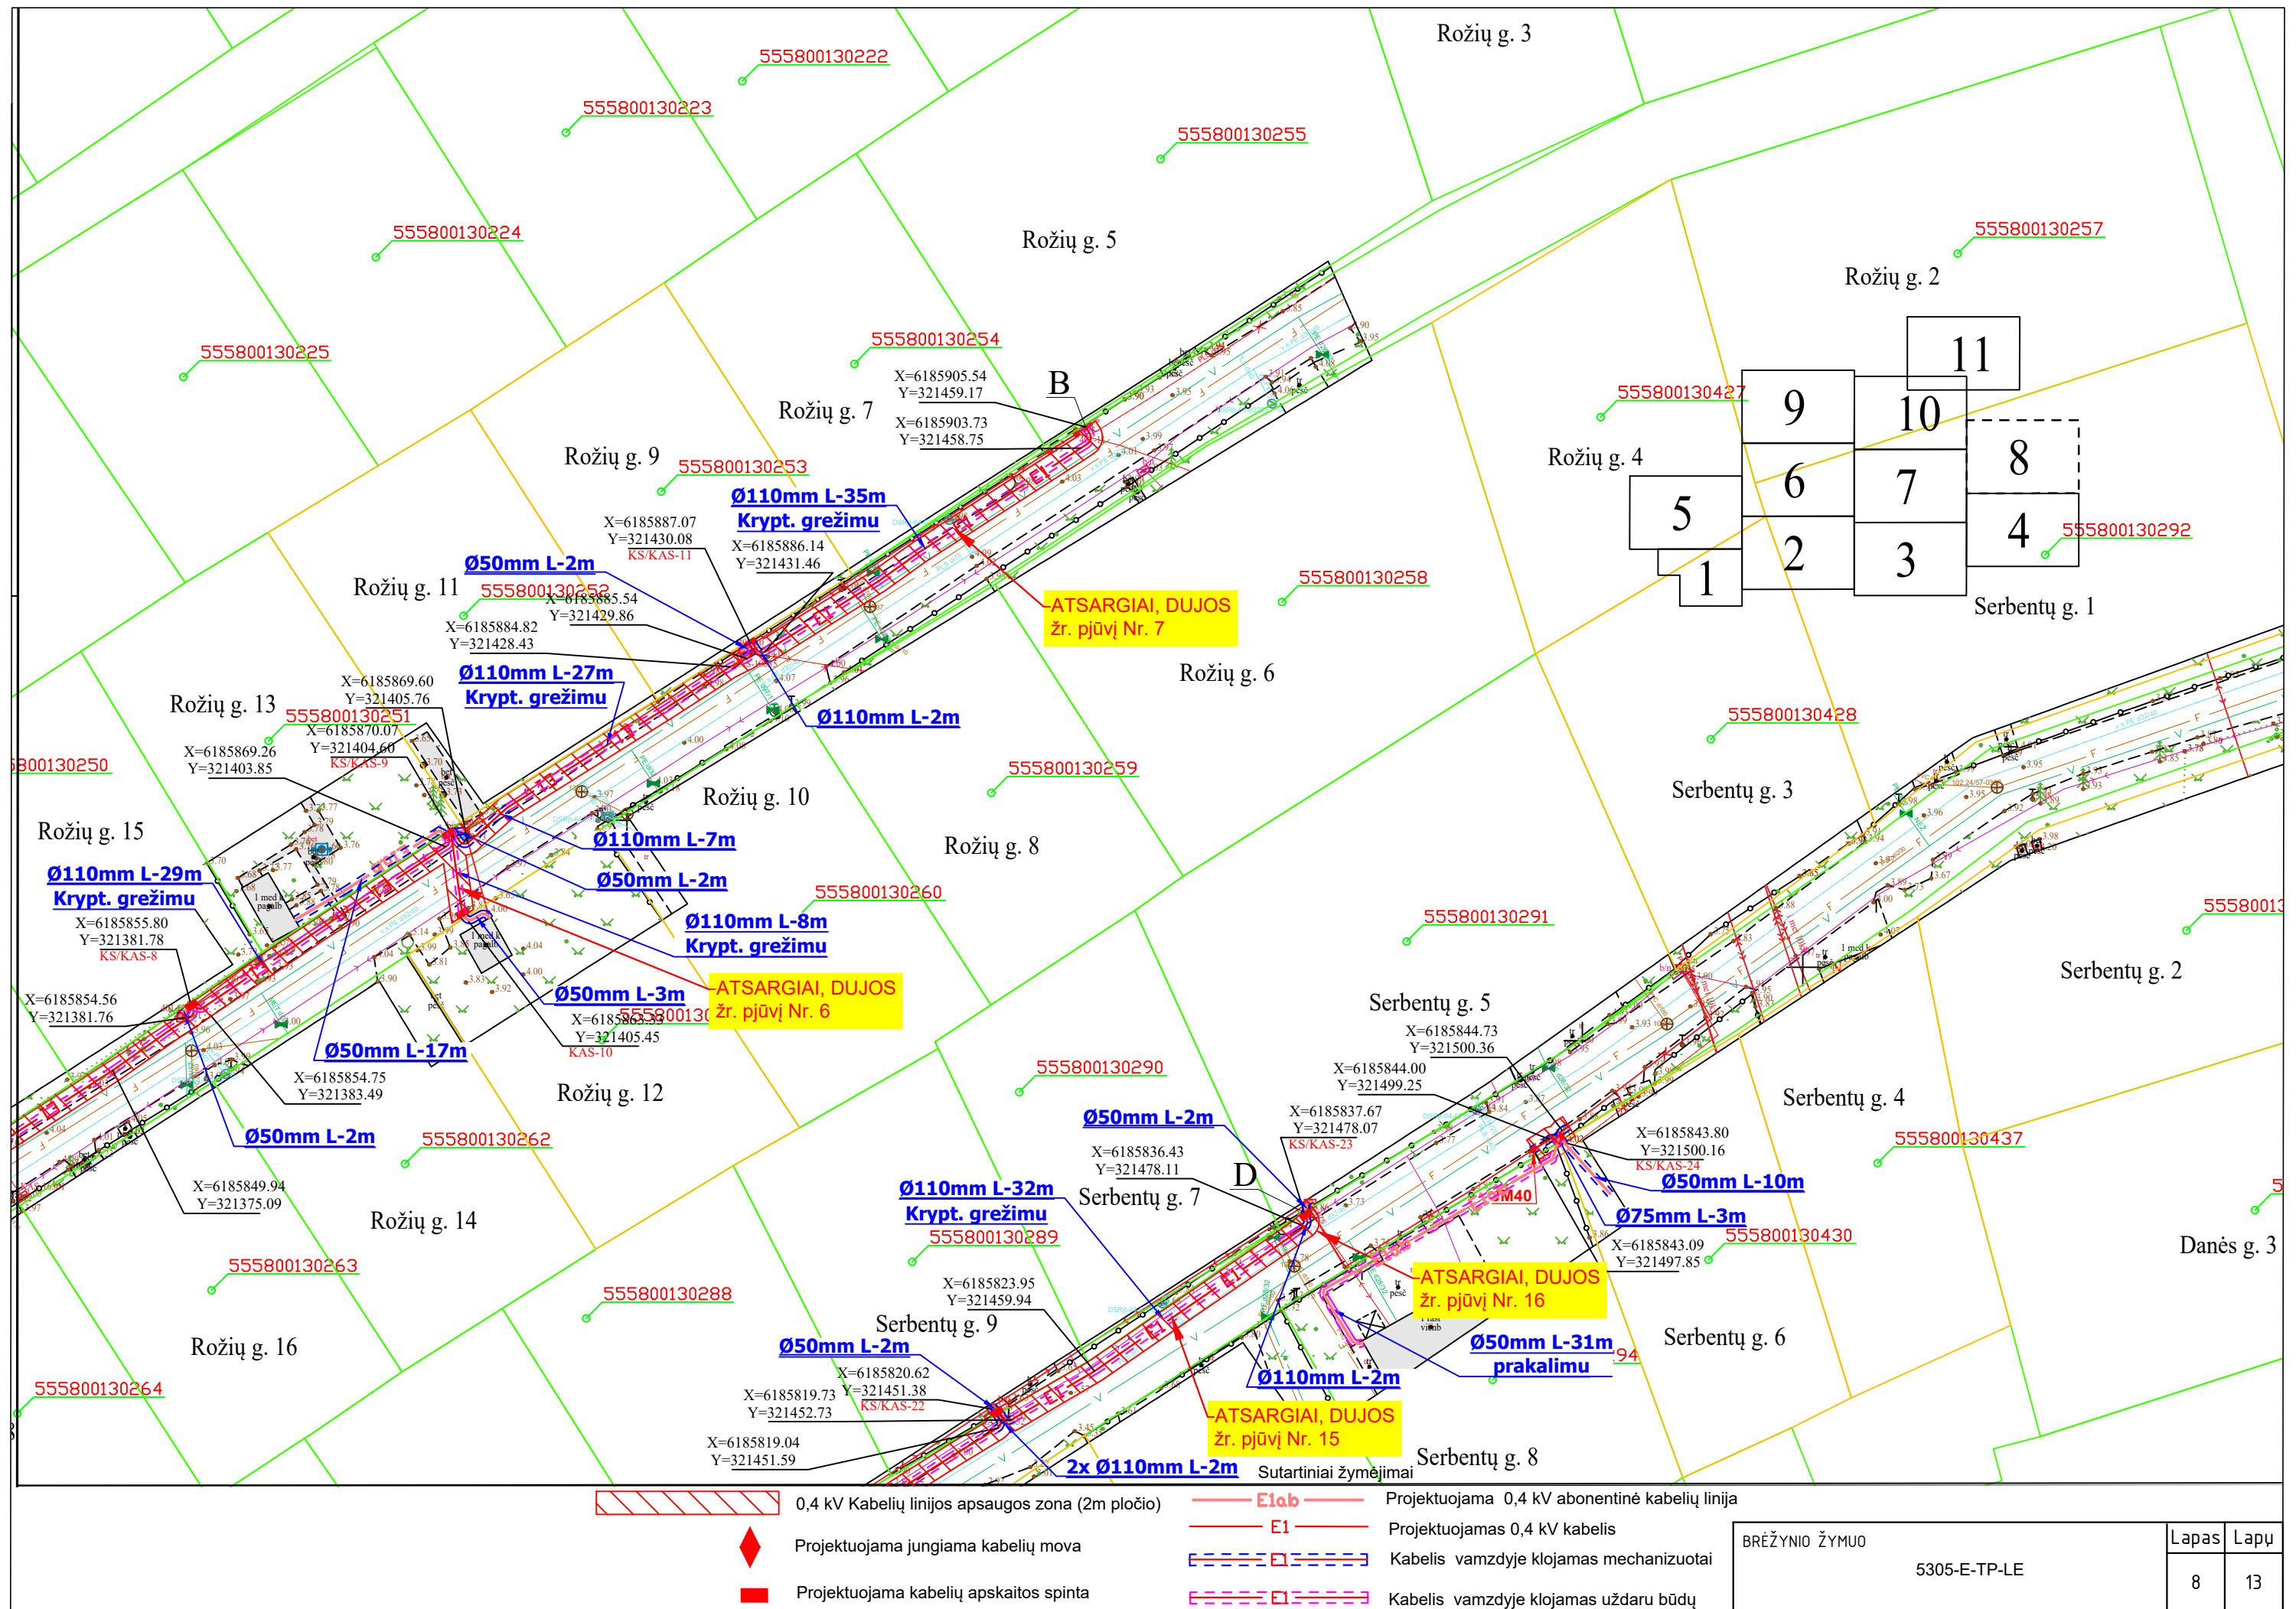

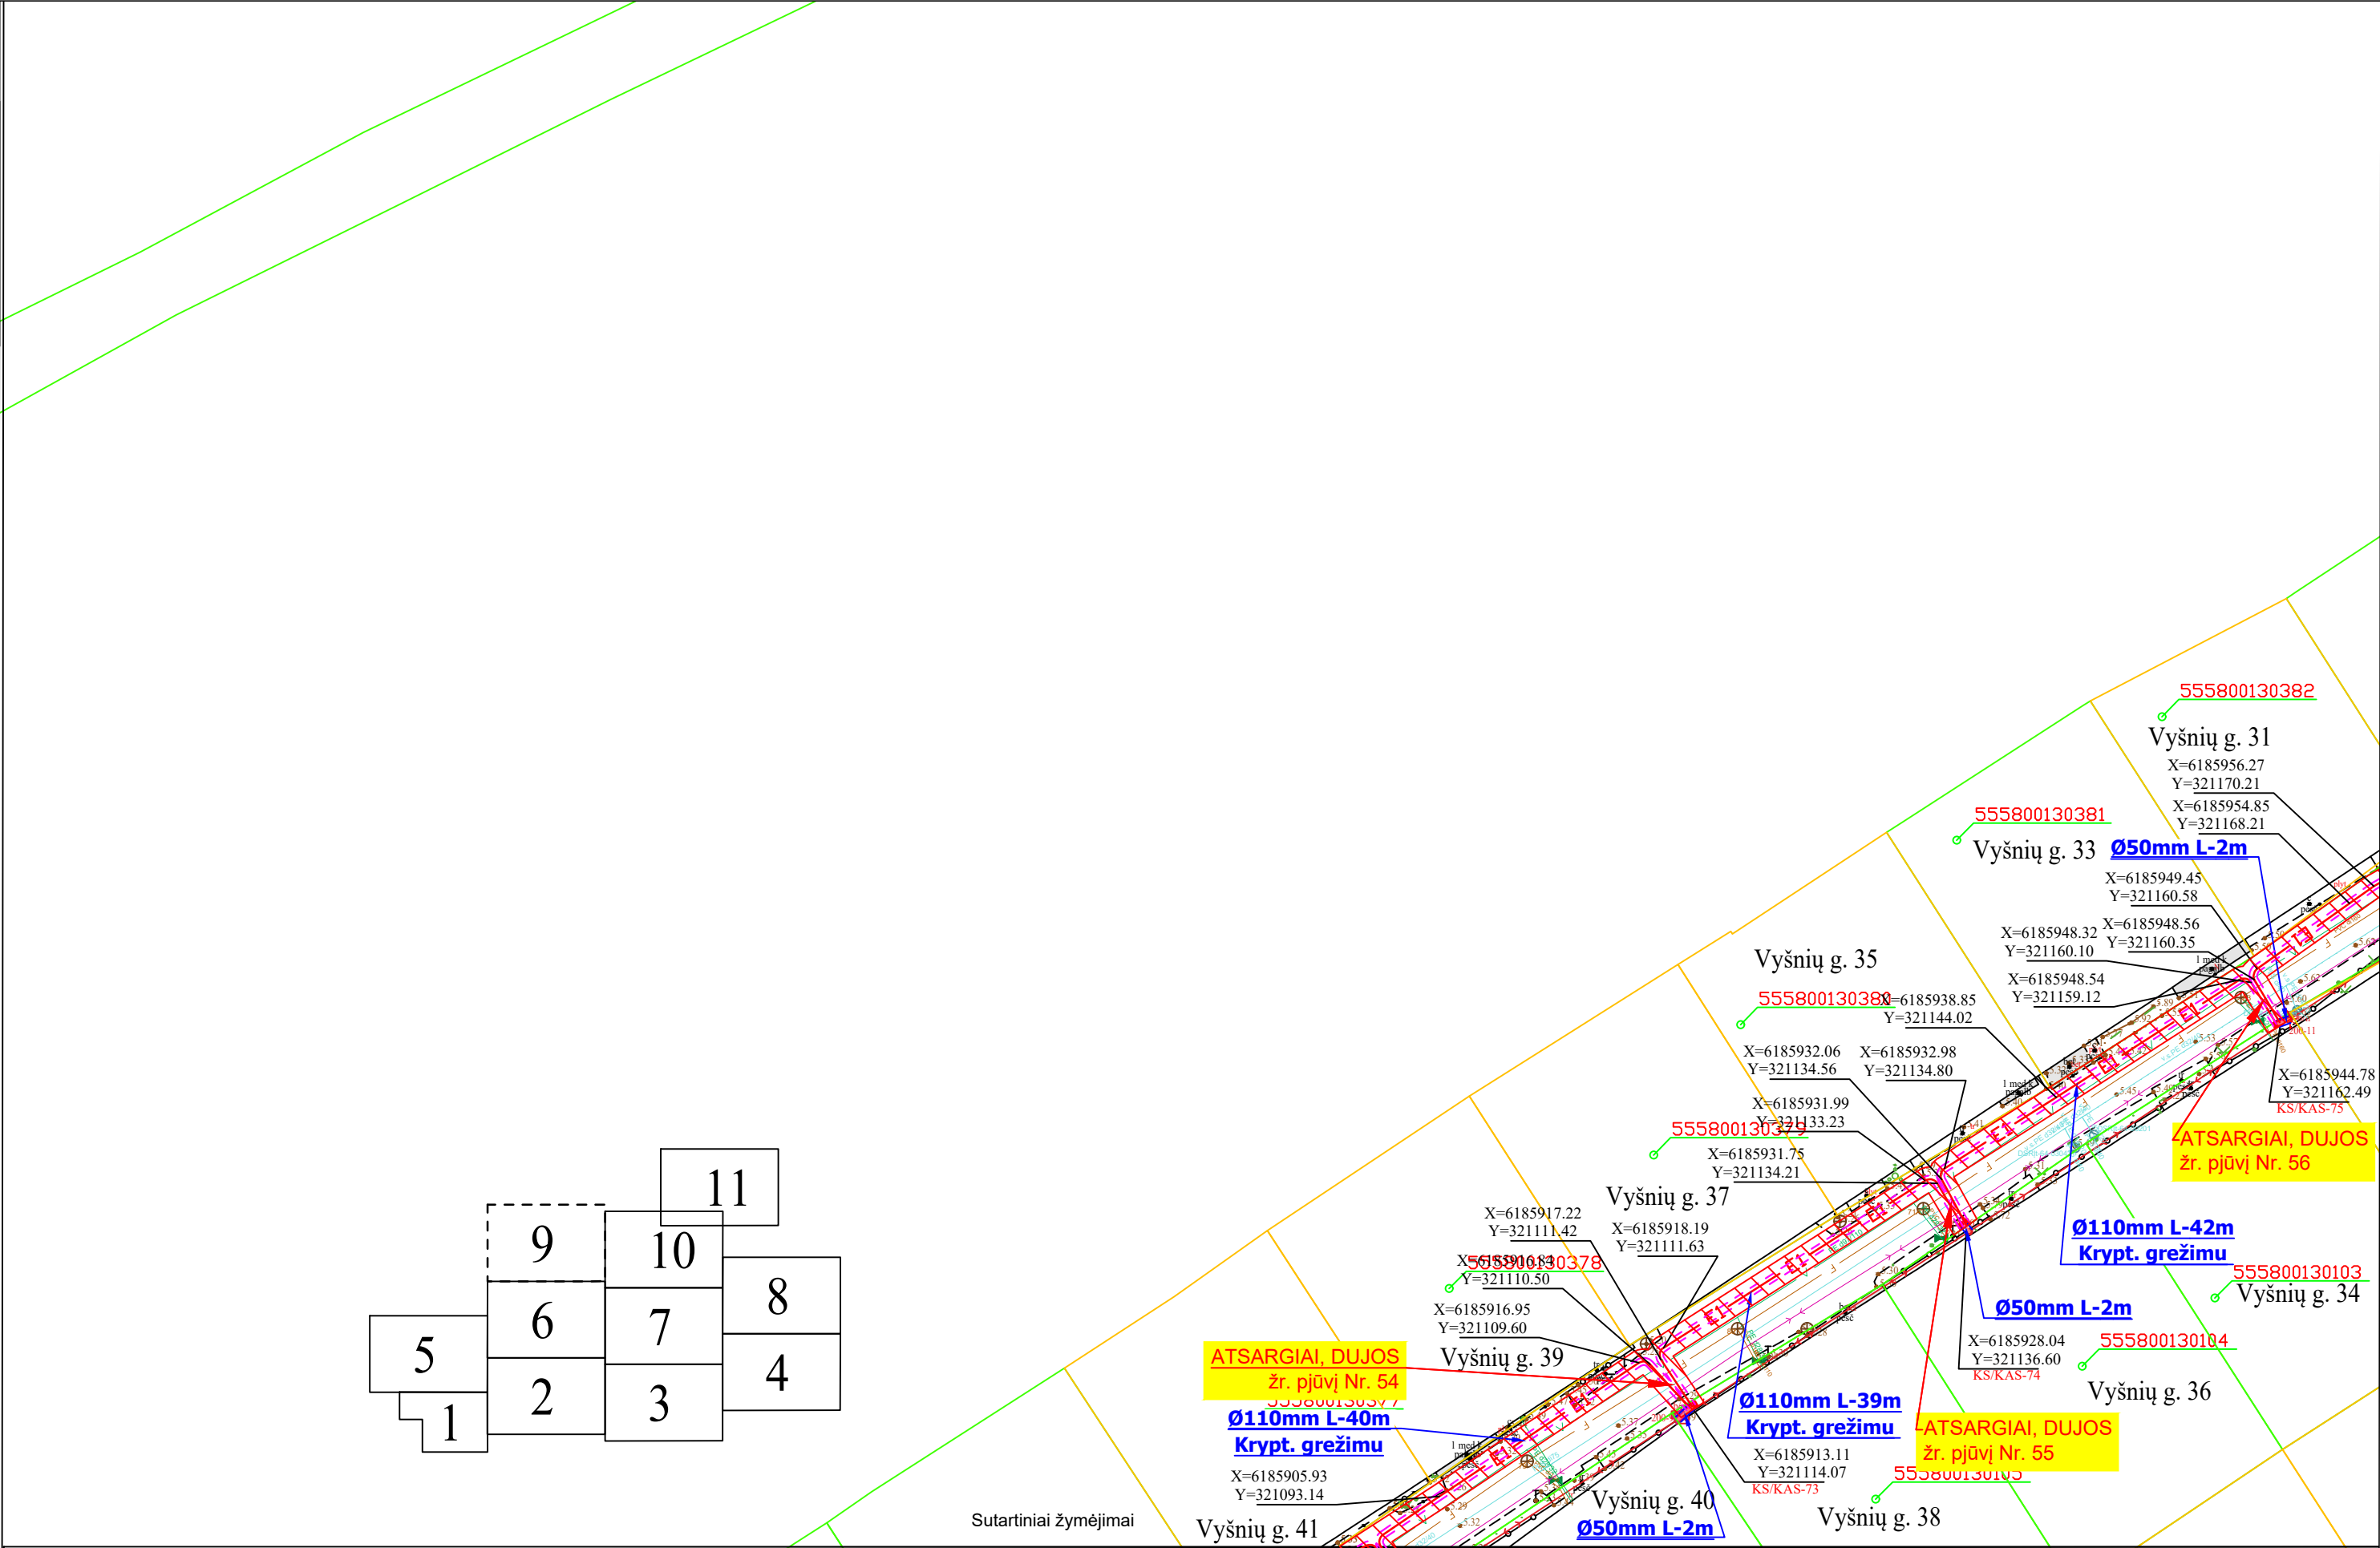

0,4 kV Kabelių linijos apsaugos zona (2m pločio)



Projektuojama jungiama kabelių mova



Projektuojama kabelių apskaitos spinta

E1ab

Projektuojama 0,4 kV abonentinė kabelių linija

E1

Projektuojamas 0,4 kV kabelis

E1

Kabelis vamzdyje klojamas mechanizuotai

E1

Kabelis vamzdyje klojamas uždaru būdų

BRĖŽYNO ŽYMUO

5305-E-TP-LE

Lapas

9

Lapų

13



Sutartiniai žymėjimai



0,4 kV Kabelių linijos apsaugos zona (2m pločio)



Projektuojama jungiama kabelių mova




Projektuojama kabelių apskaitos spinta



Projektuojama 0,4 kV abonentinė kabelių linija



Projektuojamas 0,4 kV kabelis

 

Kabelis vamzdyje klojamas mechanizuotai



Kabelis vamzdyje klojamas uždaru būdų

BRĖŽYNIŲ ŽYMUO	5305-E-TP-LE	Lapas	Lapų
		12	13



Sutartiniai žymėjimai

0,4 kV Kabelių linijos apsaugos zona (2m pločio)

Projektuojama jungiama kabelių mova

Projektuojama kabelių apskaitos spinta

Projektuojama 0,4 kV abonentinė kabelių linija

Projektuojamas 0,4 kV kabelis

Kabelis vamzdyje klojamas mechanizuotai

Kabelis vamzdyje klojamas uždaru būdu

BRĖŽYNIŲ ŽYMUO	5305-E-TP-LE	Lapas	Lapų
		13	13